



# 11. ELEWACJE ZEWNĘTRZE - BOK PRAWY

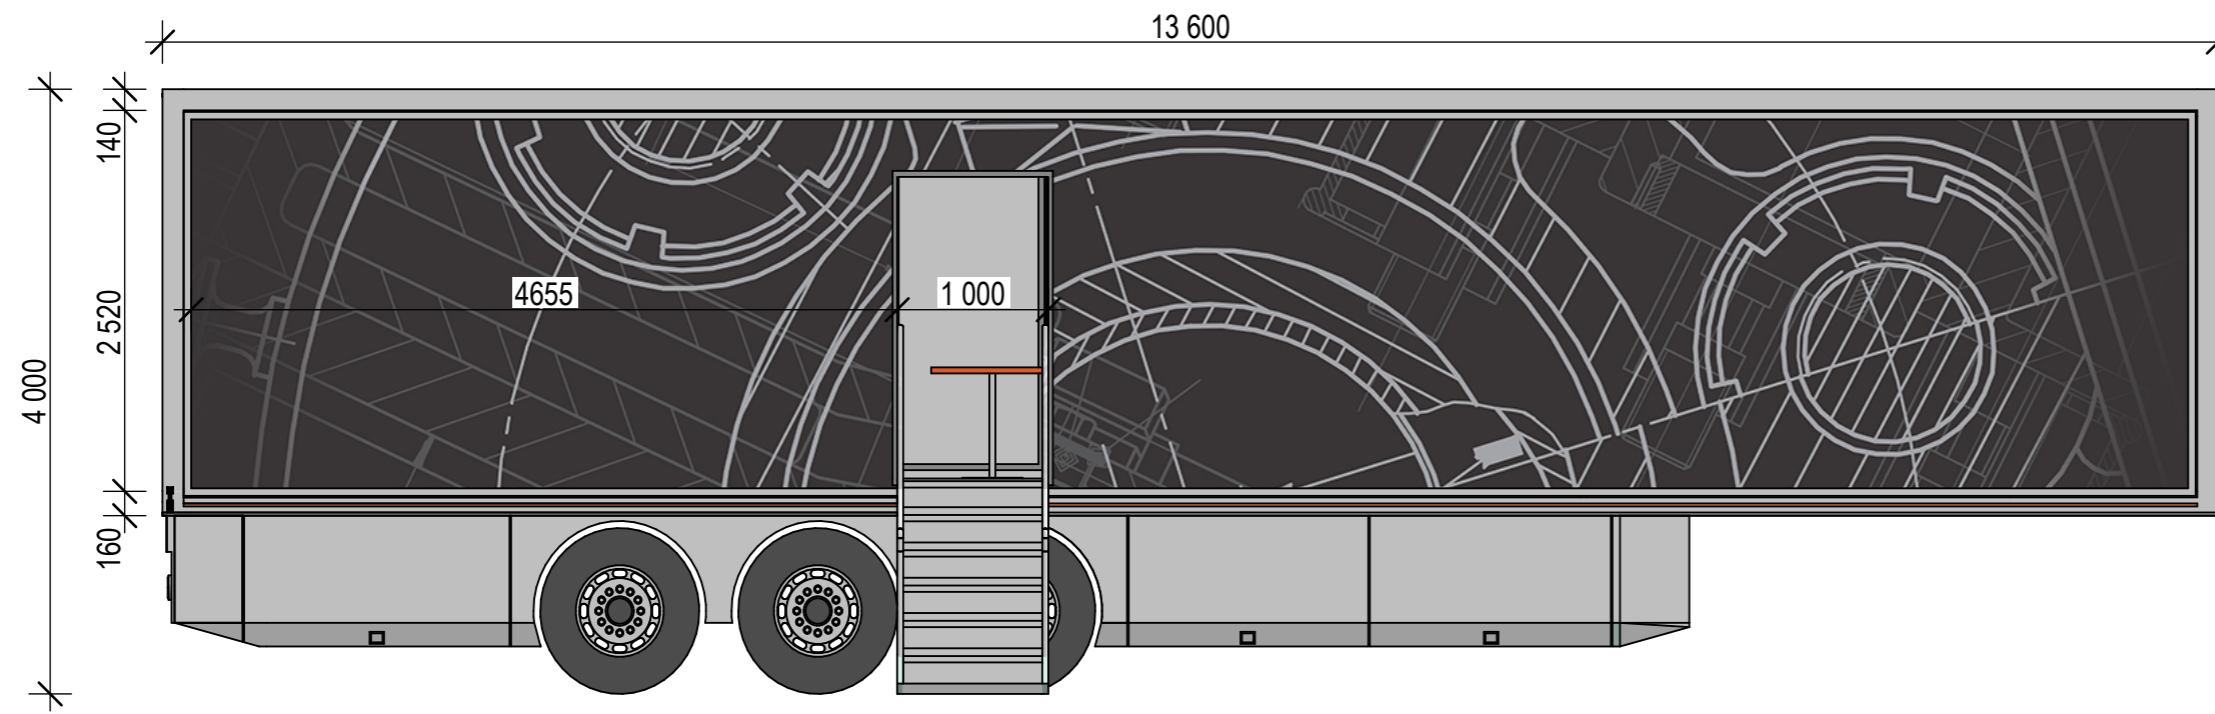

NACZEPA ROZŁOŻONA

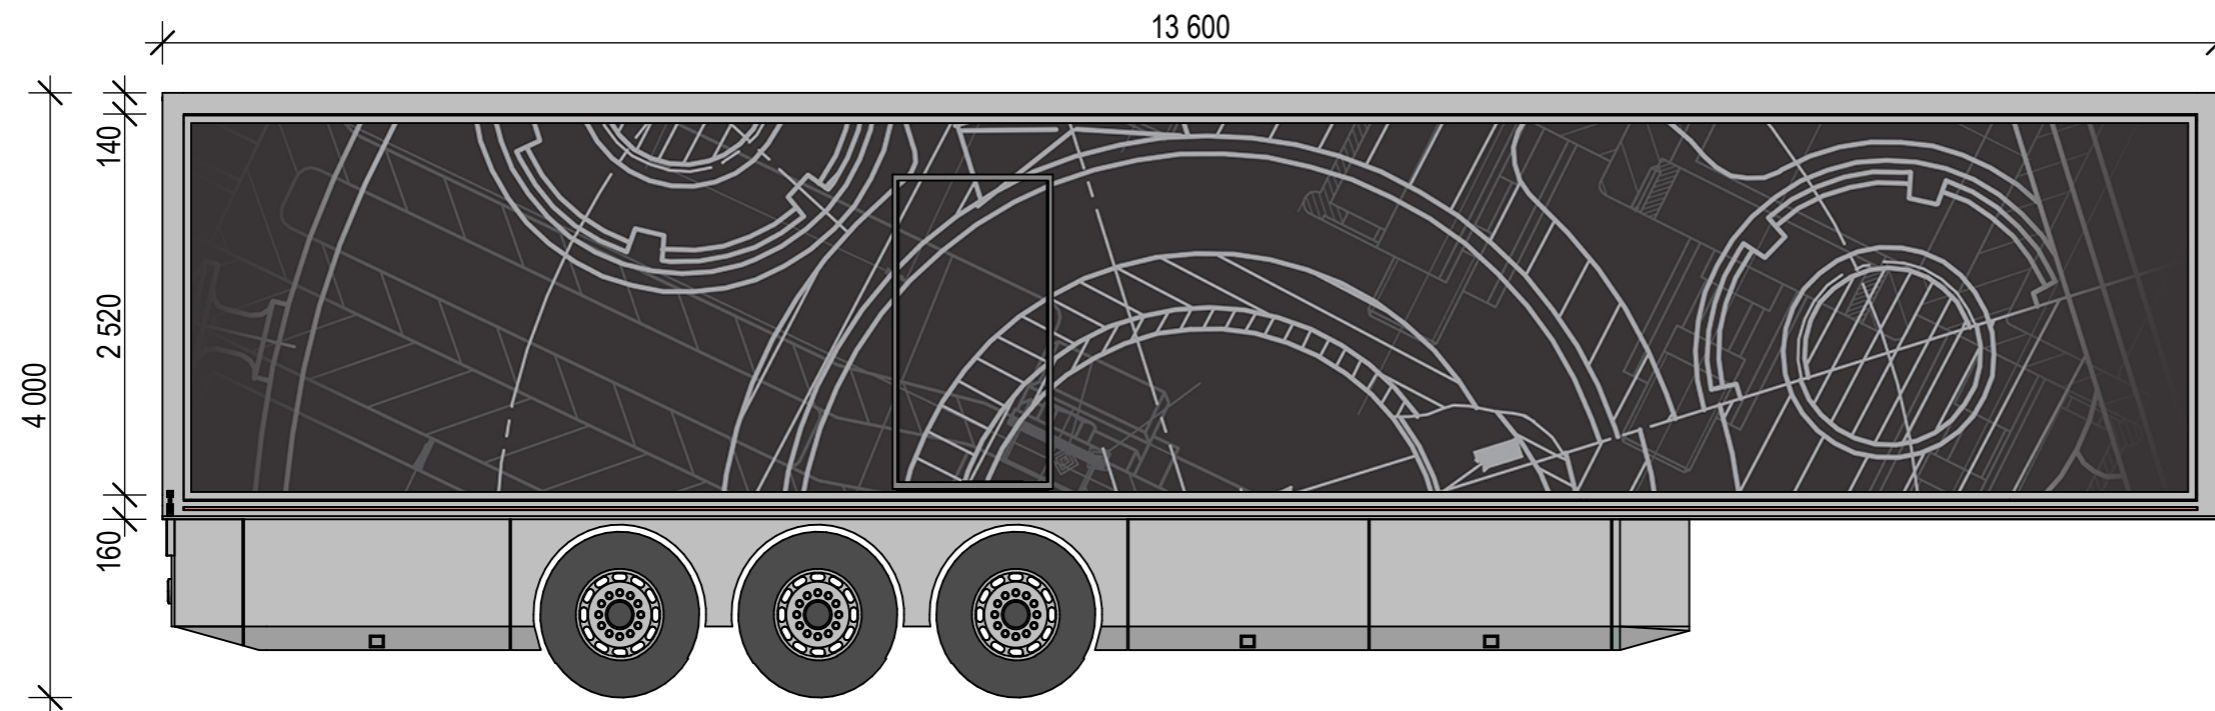

NACZEPA ZŁOŻONA

RYS. 11.	DATA: 12.10.2017	11
ELEWACJE ZEWNĘTRZNE - BOK PRAWY		
PETRA PROJEKT SP. Z O.O.		arkusz A3
DZIAŁ: NR 2		skala 1:50