


08. KŁADY ŚCIAN WEWNĘTRZNYCH

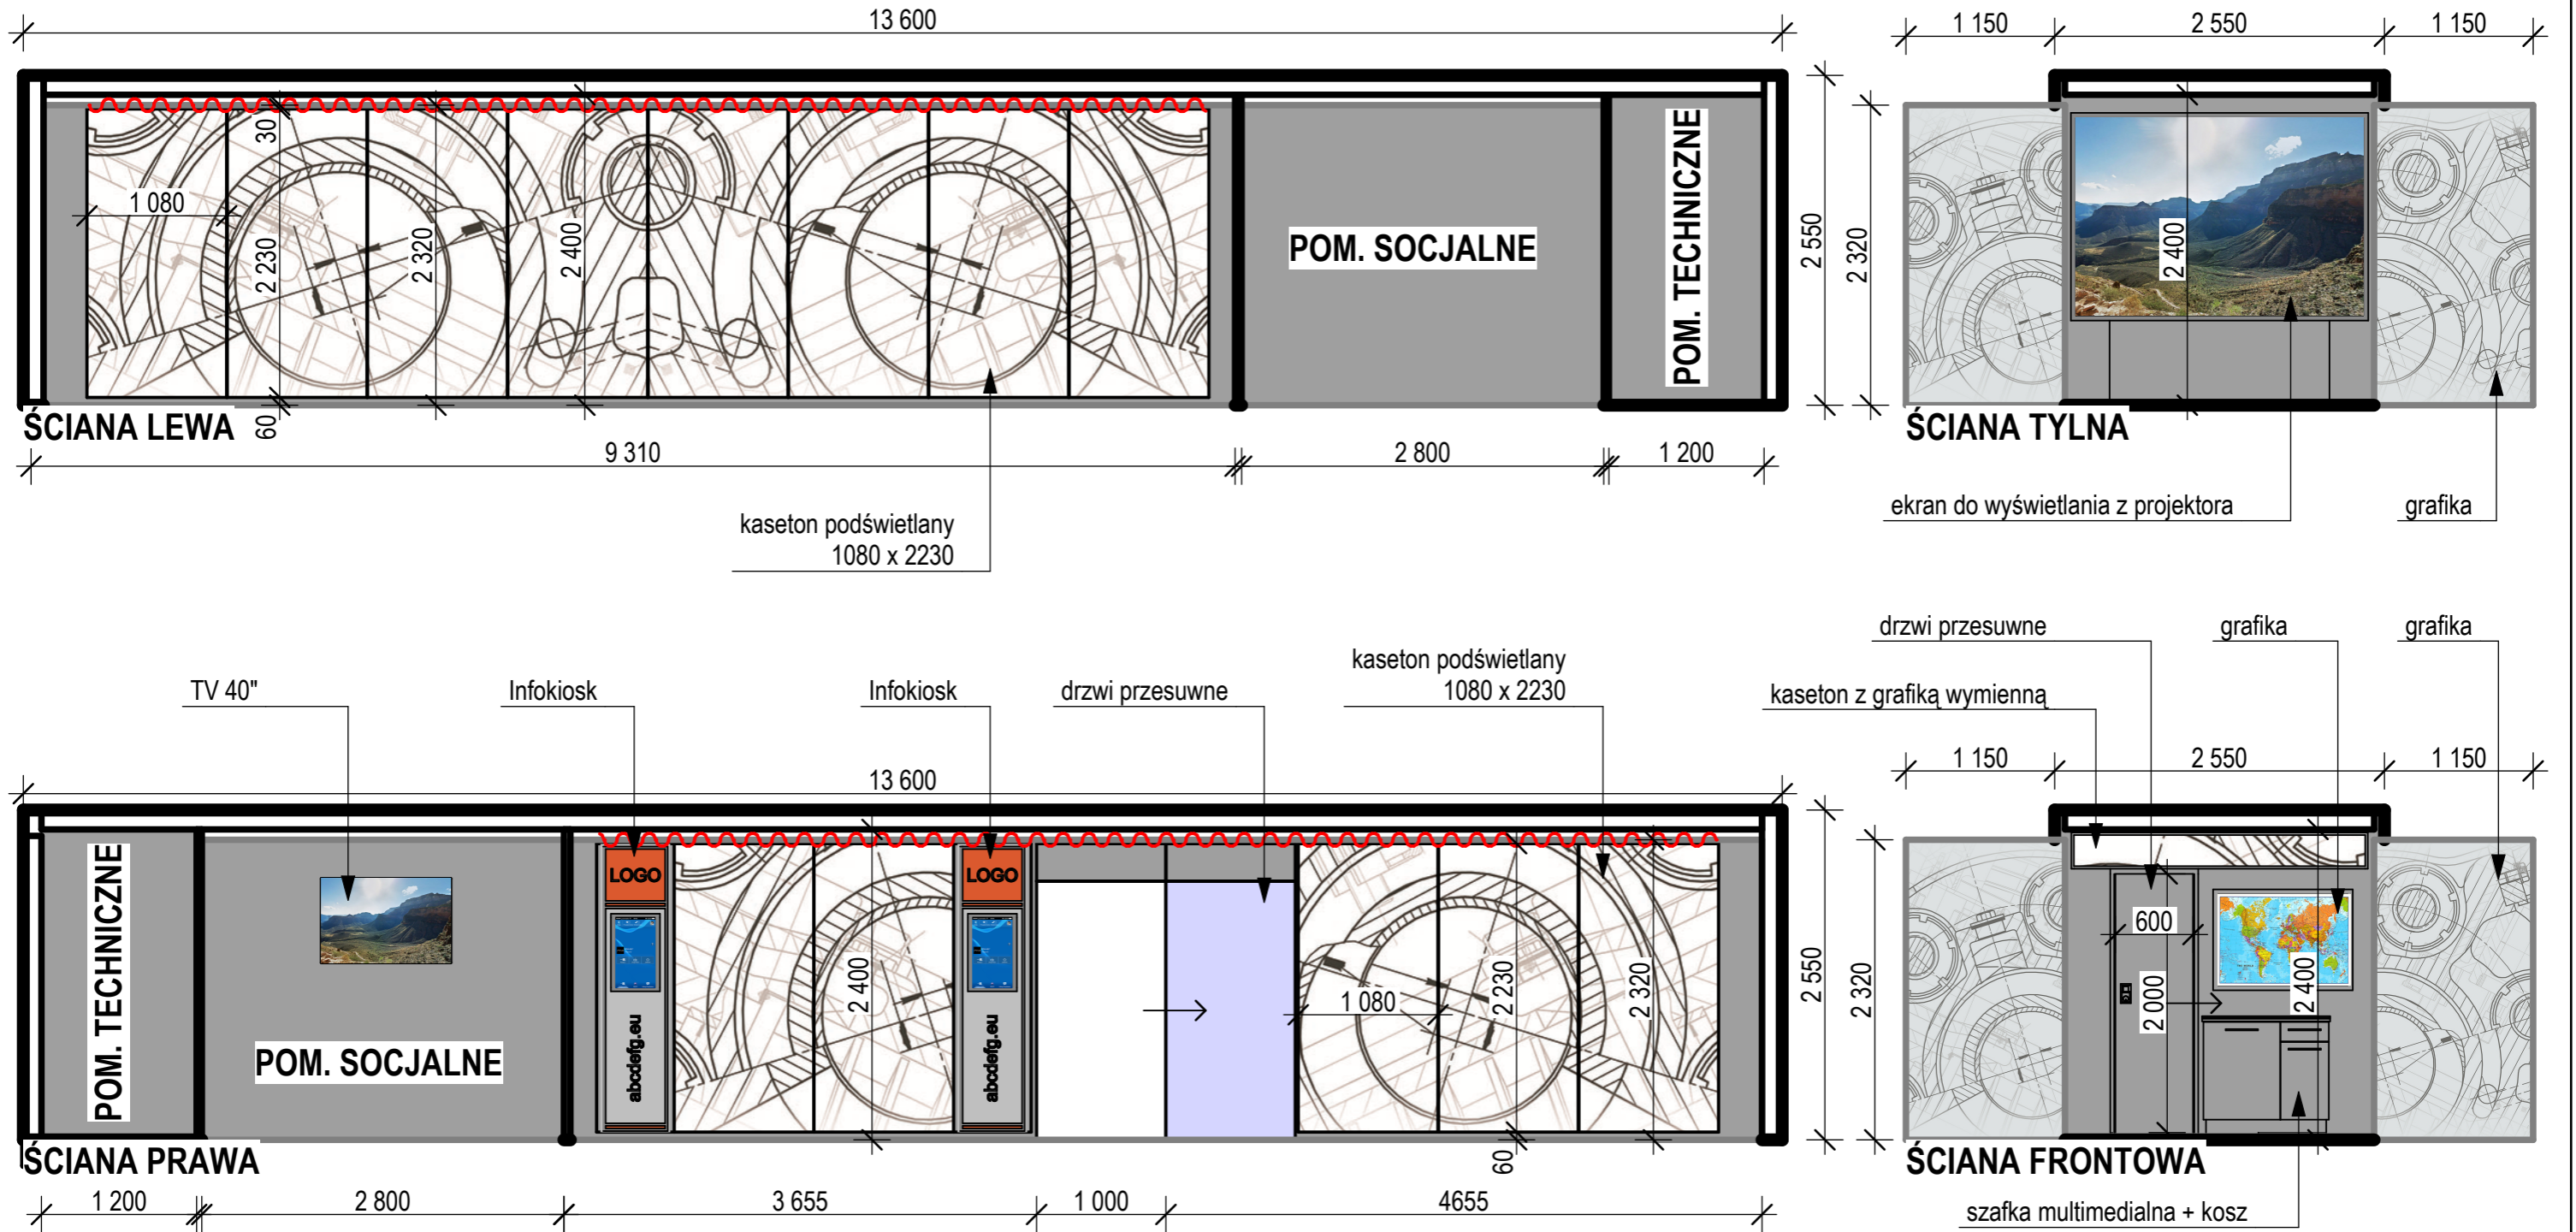

RYS. 8.	DATA: 12.10.2017	08
KŁADY ŚCIAN WEWNĘTRZNYCH		
PETRA PROJEKT SP. Z O.O.		arkusz A3
DZIAŁ: NR 2		skala 1:50